


План 1-го этажа

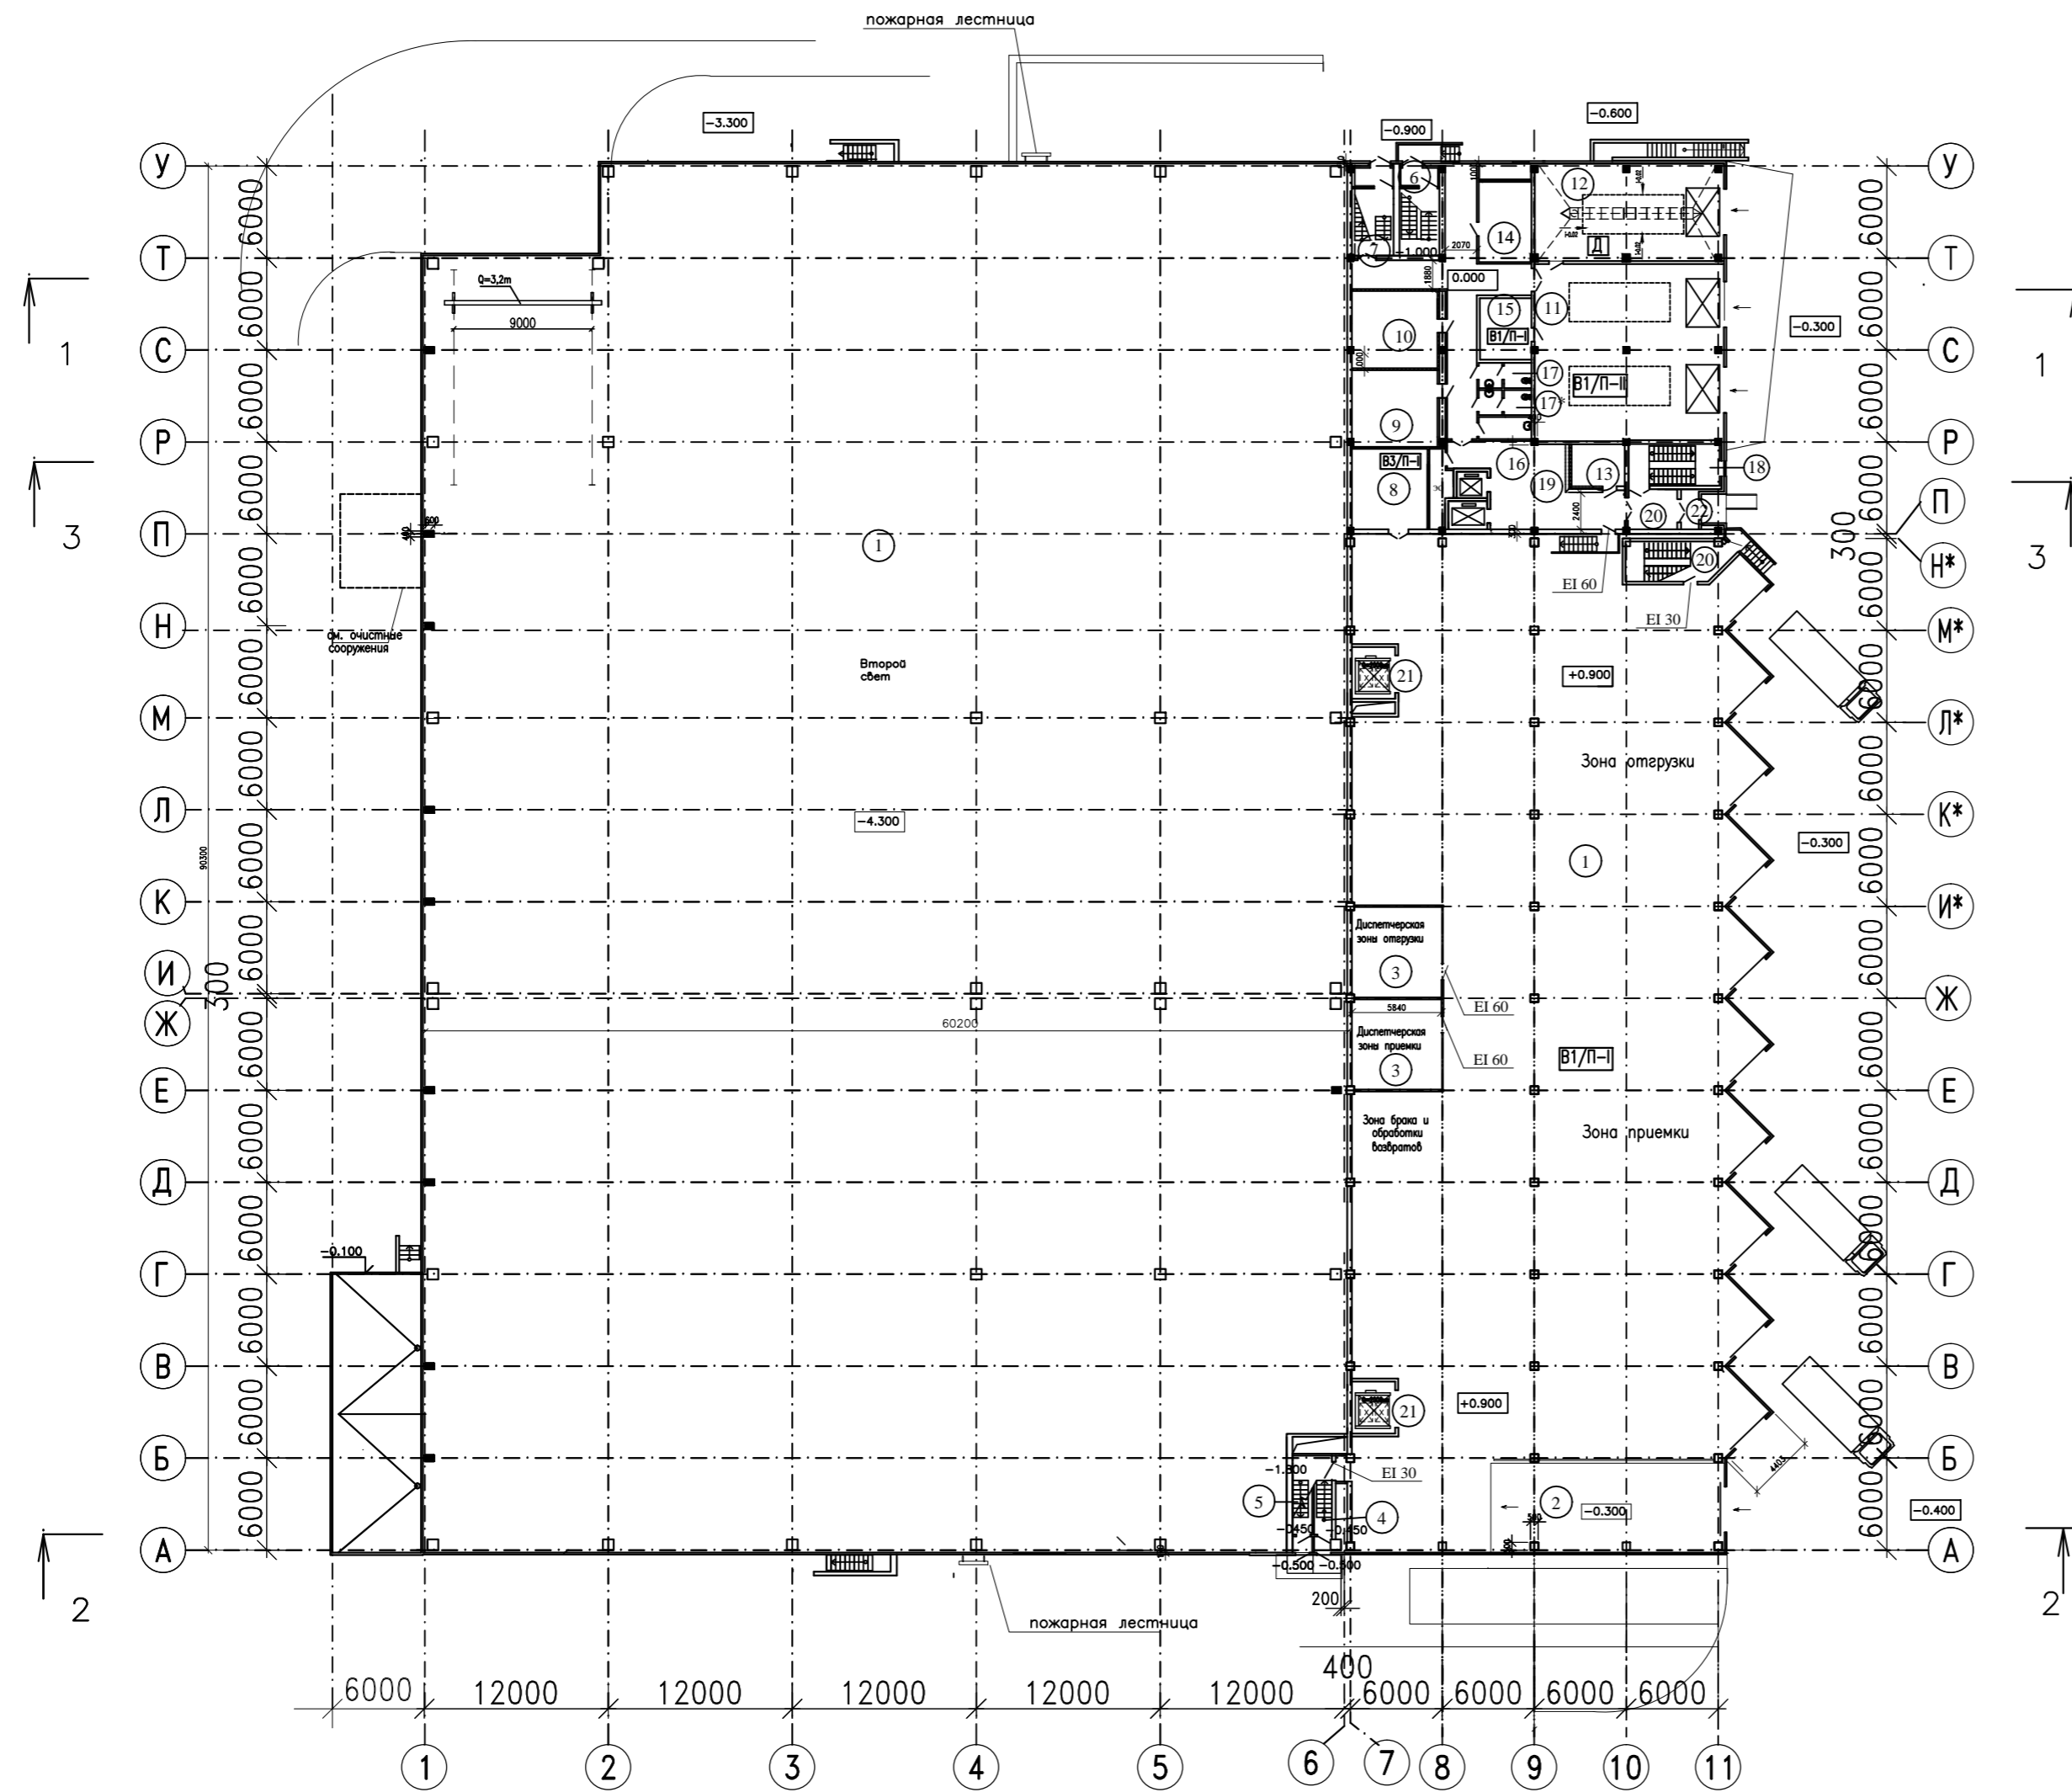

Экспликация помещений

Номер по плану	Наименование помещений	Площадь м ²	Кат. пом.
1	Помещение приема товара и отгрузки	1520.0	B1
2	Технологический въезд	88.7	
3,3*	Диспетчерские	2x34	
4	Лестница №1	9.1	
5	Лестница №2	9.5	
6	Лестница №3	17.0	
7	Лестница №4	15.4	
8	Помещение хранения тары	32.0	B3
9	Комната водителей	27.9	
10	Электрощитовая	28.3	
11	Участок ТО И ТР	142.8	B2
12	Мойка	78.9	Д
13	Вахта	9.2	
14	Венткамера	21.7	
15	Кладовая	13.5	B1
16	Уборочный инвентарь	4.2	
17	Женский туалет универсальный	5.65	
17*	Мужской туалет универсальный	5.65	
18	Лестница №5	17.5	
19	Коридор	98.6	
20	Вестибюль	12.0	
21	Подъемники	12.0	
22	Тамбур	3.2	
23	Лестница №6	16.5	

165.100=0.00

Инд. № подл. Подпись и дата. Взамен инд. №

				2010	332-01-AP
					База ремонта и технического обслуживания автотранспорта по адресу: г.Москва, ЮВАО, Капотня, Проектируемый пр. N5175
Изм.	№ уч.	Лист	№ Док.	Подпись	Дата
	ГАП	Бутусов			
	ГИП	Чубоксарова			
	Р.Г.А	Романова			
нормоконтр.					
					Административно-производственно-складское здание
				стадия	лист
				П	3
					листов
					План 1-го этажа