


План 4-го этажа

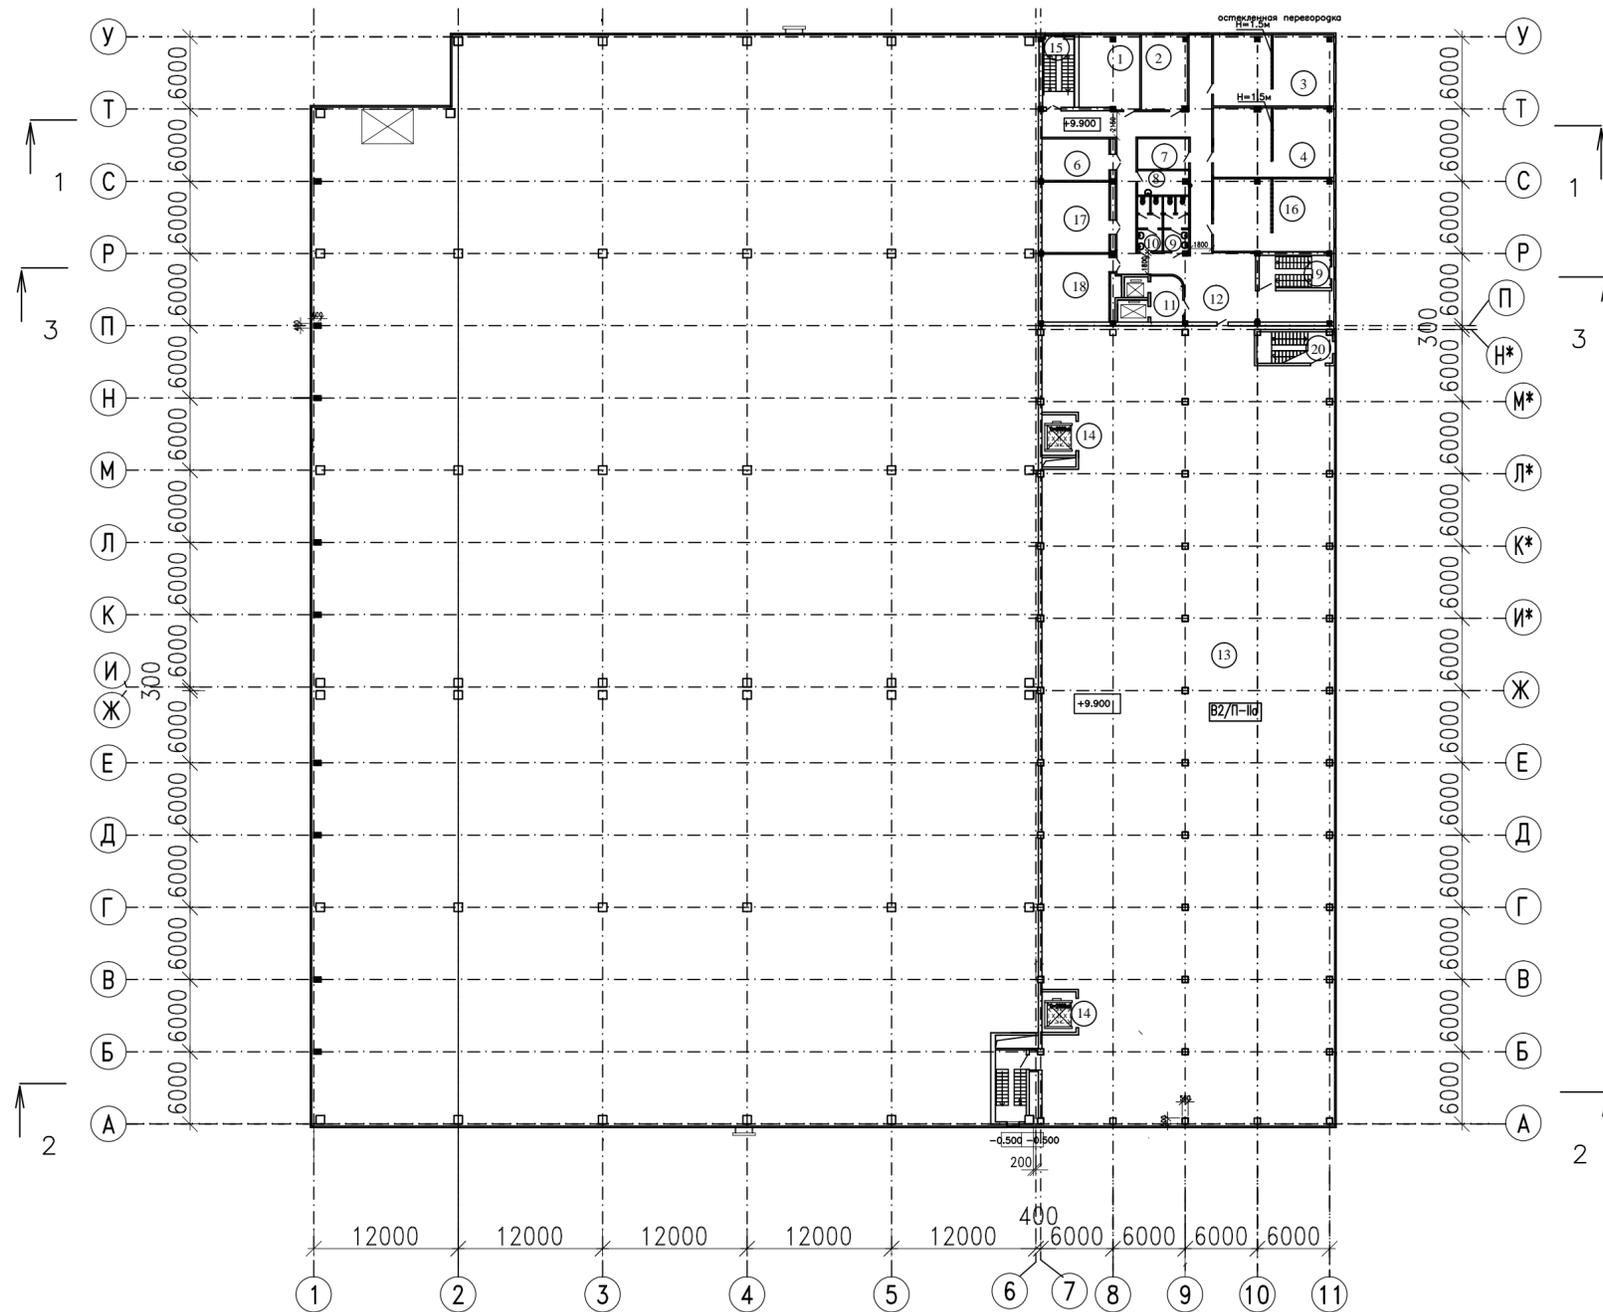

Экспликация помещений

Номер по плану	Наименование помещений	Площадь м ²	Кат пом
1	Кабинет начальника	31.3	
2	Кабинет гл инженера	23.9	
3	Комната сотрудников	59.4	
4	Комната сотрудников с комнатой переговоров	57.6	
5	Комната сотрудников	60.8	
6	Кладовая	19.1	
7	Техническое помещение	10.7	
8	Уборочный инвентарь	8.6	
9	Туалет женский	9.5	
10	Туалет мужской	9.3	
11	Лифтовой холл	10.1	
12	Коридор	134.7	
13	Зона комплектовки товаров	1560	B2
14	Подъемник	9.5x2	
15	Лестница	14.5	
16	Кабинет руководителя с комнатой переговоров	60.9	
17	Техническая библиотека	32.7	
18	Венткамера	31.5	
19	Лестница	15.9	
20	Лестница	16.1	

Инв. № подл. Подпись и дата. Взамен инв. №

					2010	332-01-AP
						База ремонта и технического обслуживания автотранспорта по адресу: г. Москва, ЮВАО, Капотня, Проектируемый пр. N5175
Изм.	№ уч.	Лист	№ Док.	Подпись	Дата	Административно-производственно-складское здание
	ГАП	Бутусов				стадия лист листов
	ГИП	Чубоксарова				П 6
	Р.Г.А	Романова				План 4-го этажа
нормоконтр.						ИНСТИТУТ ПРОМОС