



Правительство Москвы  
Московский земельный комитет

Адрес: 113054, Москва,  
ул. Бахрушина, 20.  
Тел: 959 - 09 - 52

### КАДАСТРОВЫЙ ПЛАН ЗЕМЕЛЬНОГО УЧАСТКА


Экз №

Учетный номер

№ М-04-010169  
от 22.01.2002

Юго-Восточный  
административный округ  
г. Москвы

Площадь участка  
1.8000 га

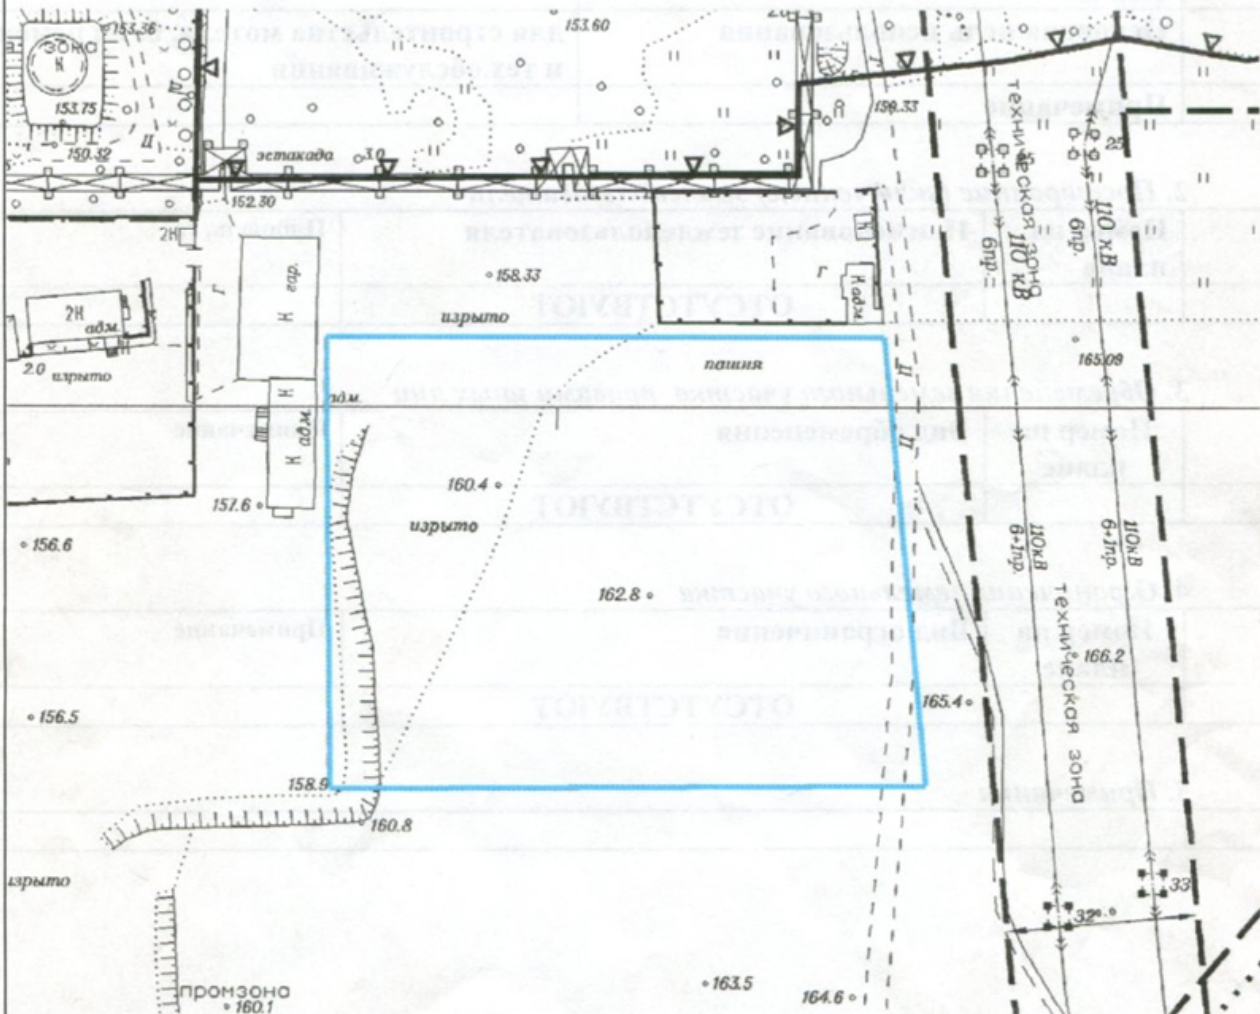


План составлен на основе данных  
цифровой картографической основы  
Государственного земельного  
кадастра города Москвы с  
графической точностью М 1:2000

Масштаб  
1:2000

Кадастровый номер  
770404021039

Номенклатура  
листа плана масштаба  
1:2000 - В-III-20, В-IV-20

Условные обозначения

 - граница земельного участка

План земельного участка обязателен при государственной регистрации прав на недвижимое имущество и сделок с ним, план не является правоудостоверяющим документом.